


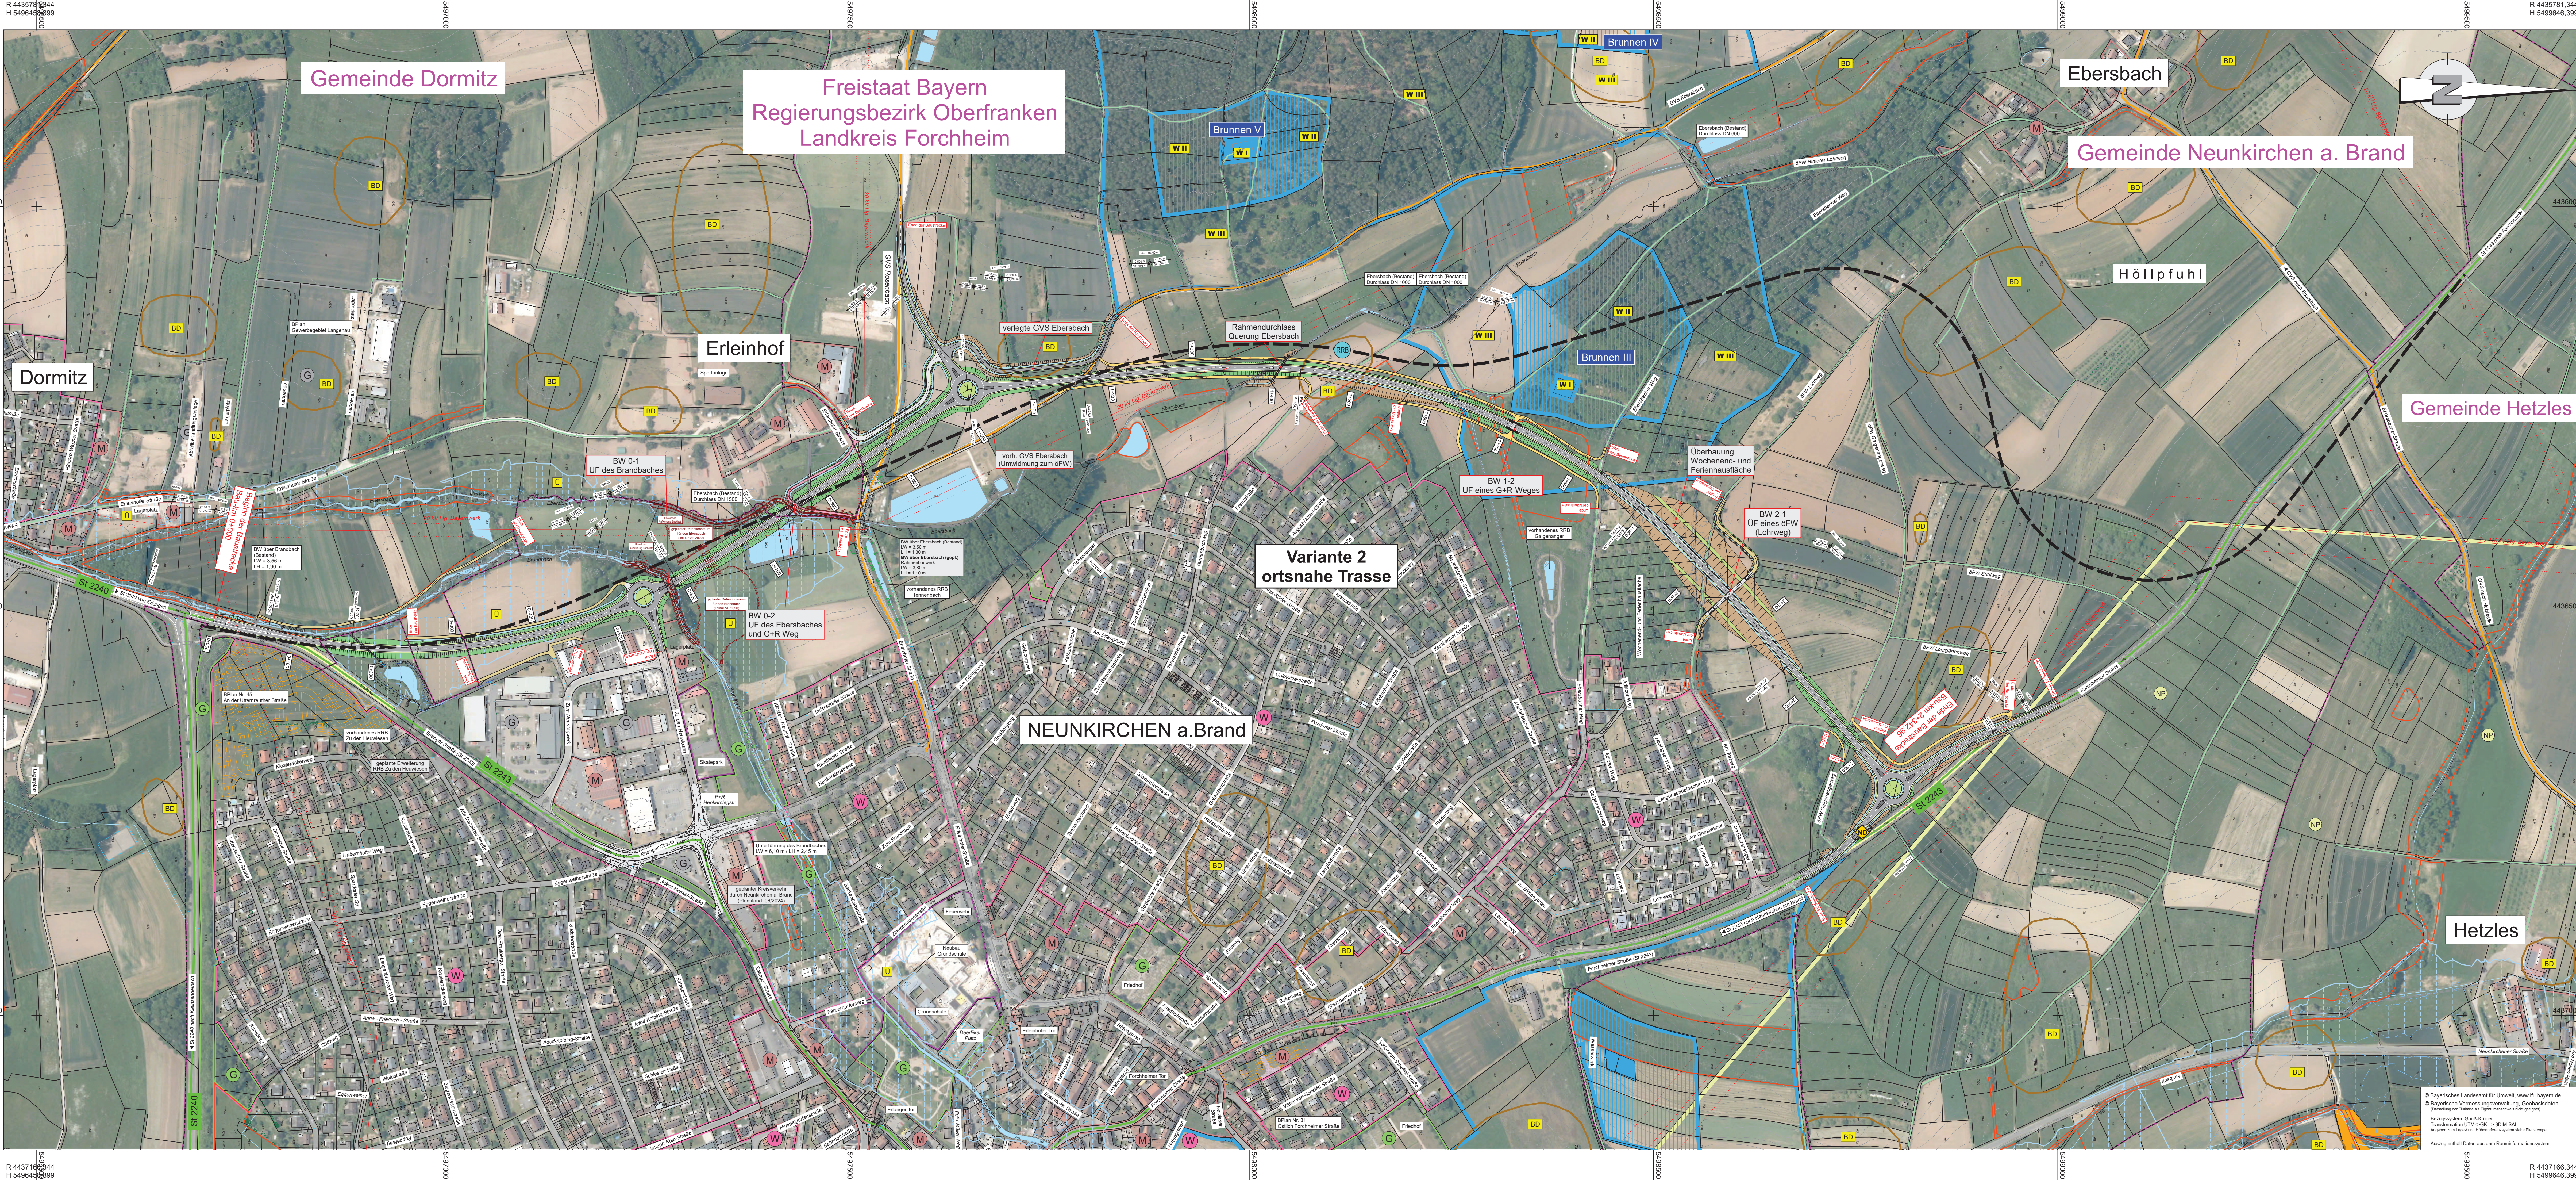

Zeichenerklärung

Planung

- Einschnittsböschung
- Rasensmilde
- Fahrbahn mit Achse und beidseitigen Banketten
- Dammböschung
- Wirtschaftsweg
- Straßennebenflächen
- Fahrbahnteiler / Insel
- Rückbauflächen
- Brücke
- Standort Regenrückhaltebecken
- FNP Trasse

Straßen in Betrieb

- Staatstraße
- Gemeindeverbindungsstraße
- Sonstige Straße, Wege (oFW)

Verwaltung

- Gemeindegrenze

Schutzgebiete

Gebiete und Flächen

- Wohnbaufläche
- gemischte Baufläche
- gewerbliche Baufläche
- Gemeinbeauf
- Grünflächen
- FFH-Gebiet
- Europäisches Vogelschutzgebiet
- Naturpark
- Landschaftsschutzgebiet
- Bodendenkmal
- Naturdenkmal
- Wasserschutzzone I/II
- Wasserschutzzone III
- Überschungsungsgebiet
- gesetzlich geschützte Biotope

Regelquerschnitt Ortsumgebung

RD 10,0

Querschnitt auf Bauwerk

Staatliches Bauamt Bamberg

Franz-Ludwig-Straße 21
96047 Bamberg

Tel.: 09519530-0, Fax: 09519530-1900, E-Mail: poststelle@stb.bamberg.de

PROJEKT

Nr. _____ Art der Änderung _____ Datum _____ Zeichen _____

Lageplan

DHN80 GK - (EPSG31468) Stand Kalender 23.10.2023
DHN12 (NN-Höhe) Bestandsmessung 2008 / 2013

VORUNTERSUCHUNG

Straßenbauverwaltung Freistaat Bayern Unterlage / Blatt-Nr.: V2 / -
Staatliches Bauamt Bamberg Lageplan
St 2243, Abschnitt 280, Station 3.785 bis 7.382 Variante 2
Außerortsstrasse ortsnah
PROJUS-Nr.: entfallt Maßstab: 1:2500

St 2243 Effeltrich - Neunkirchen am Brand
Verlegung westlich Neunkirchen am Brand
Bau-km bis

aufgestellt:
Bamberg, den
Staatliches Bauamt

VORABZUG
Stand: 02.07.2025

© Bayerisches Landesamt für Umwelt, www.lfu.bayern.de
© Bayerische Vermessungsverwaltung, Geobasisdaten
(Entwicklung der Punkte als Eigentumsvermerk nicht genehmigt)

Bezugssystem: Gauß-Krüger
Transformations: UTM-GK → SGM-S4
Koordinaten und Höhen sind Höhenangaben nach dem Normalnull

Auszug enthält Daten aus dem Rauminformationssystem